נספח בינוי

נספח לתכנית מס' 353-0262444

אור עקיבא
שכונת אור ים

גליון 1 מתוך 2

תחולה	מנחה
תאור המסמך	תכנית ביניי כללית
תאריך עריכה	08/12/2016
קנ"מ	1:250

שמות רחתימות:

עורך הנספח	שם: זוהרית שפיגס תאריך: נורדון אדריכלים בע"מ	חתימה

מבוא נספח בינוי
גבול תכנית
גבול תוספי רא שמה
קו בנין
חזית מסחרית
קו בנין
קו רקם / נמס
קו מים
כיר אוטוסר
כיר חסר
מתקן הנחיה ראשי
מגרש מיוחד 6,7,8,9,10
קו בנין בתוכנית
צומתי מרוגע צד ג' בנמחה- טיפוס A
בניין A בנמחה- טיפוס C
בניין B בנמחה- טיפוס B
בניין 4-10 בנמחה- טיפוס E
בניין 13-19 בנמחה- טיפוס F
שטח פרוגרי מחוה
אזור אירוגים
שטח פתוח
גינון משולש
גינון בנמחה החחוה
גינון מרוגים
שביל בהרוי
שביל בחוגים
מדרכה ברבוית
מגרש המנגר ברבוי
מבנה המסחר
חוד סרגוסרוגיה
חתנת שרגה
מבנה בחחום שבלא
דרך הגאה (מעבר הטאדמן)
דרך הגאה (מעבר בכי רבב)
אזור מיר אשפה
מספר הטאל חנוגה בדרך מס' 1
מיקום בגישה בכי רבב לחגרש
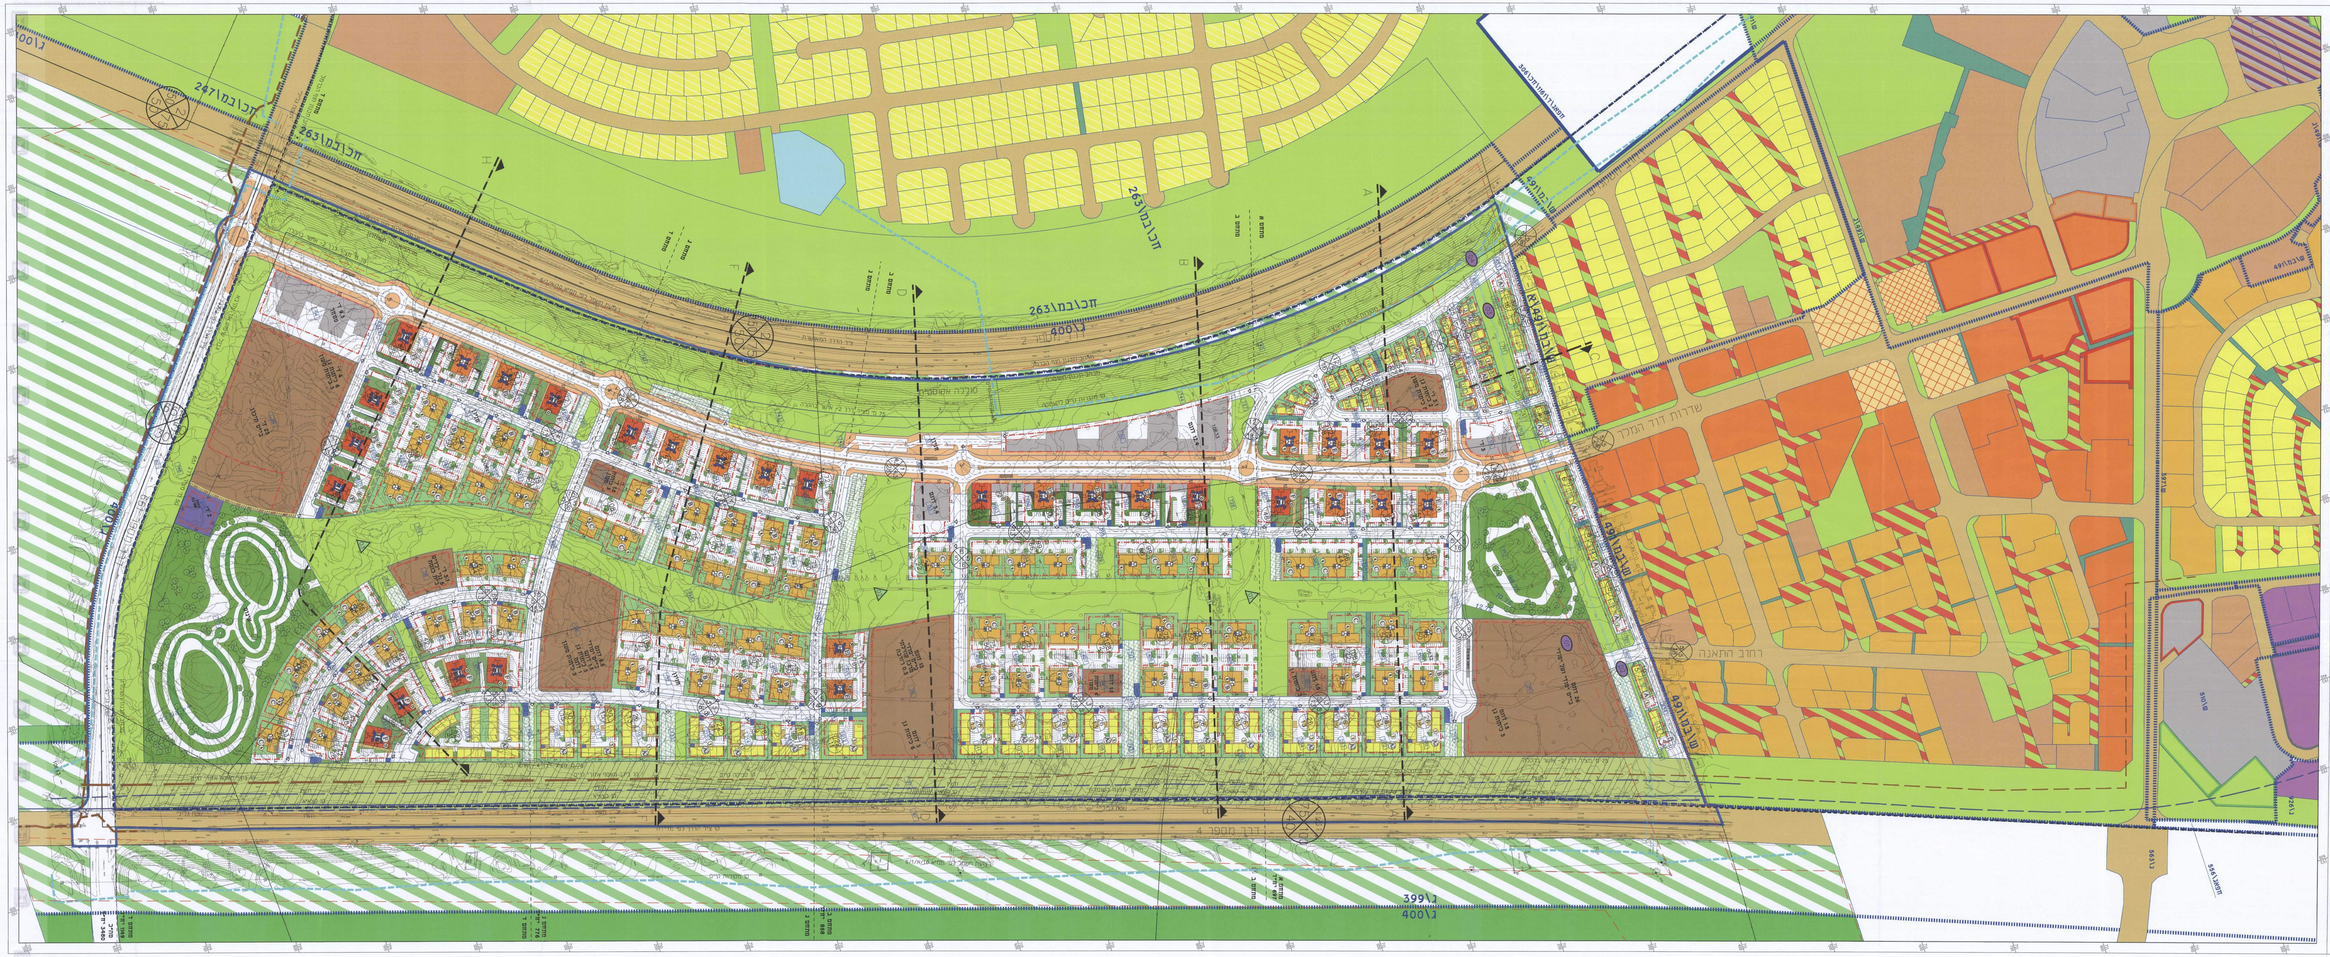
מבוא חוצב מאשר מחוץ לגבול התכנית
גבול תכנית מאושרת
מספר תכנית מאושרת
מגרש א
מגרש א'1
מגרש א'2
מגרש ב
מגרש ג
מגרש ד'
דיור מיוחד
בניני ציבור
מבני ציבור בבניאת
מסחר, תעסוקה ומבני ציבור
דרך משולבת
דרך מאוכלסת
שביל תלבי רגל
חתנת תרוקן
שב"פ
שב"פ
קו בנין בגאי שבה
מיגונית ליישוב עד 400/9
מרגש הכאת
מסחרים נוגעים
שמורת טבע
הטעלה
מסחר
מחוז הנדיר
נתיב, הטלה, מאוד מים